


## 2.1 PUESTO DE MEDICIÓN DIRECTO BT ( DEMANDA 10kW A 50kW)

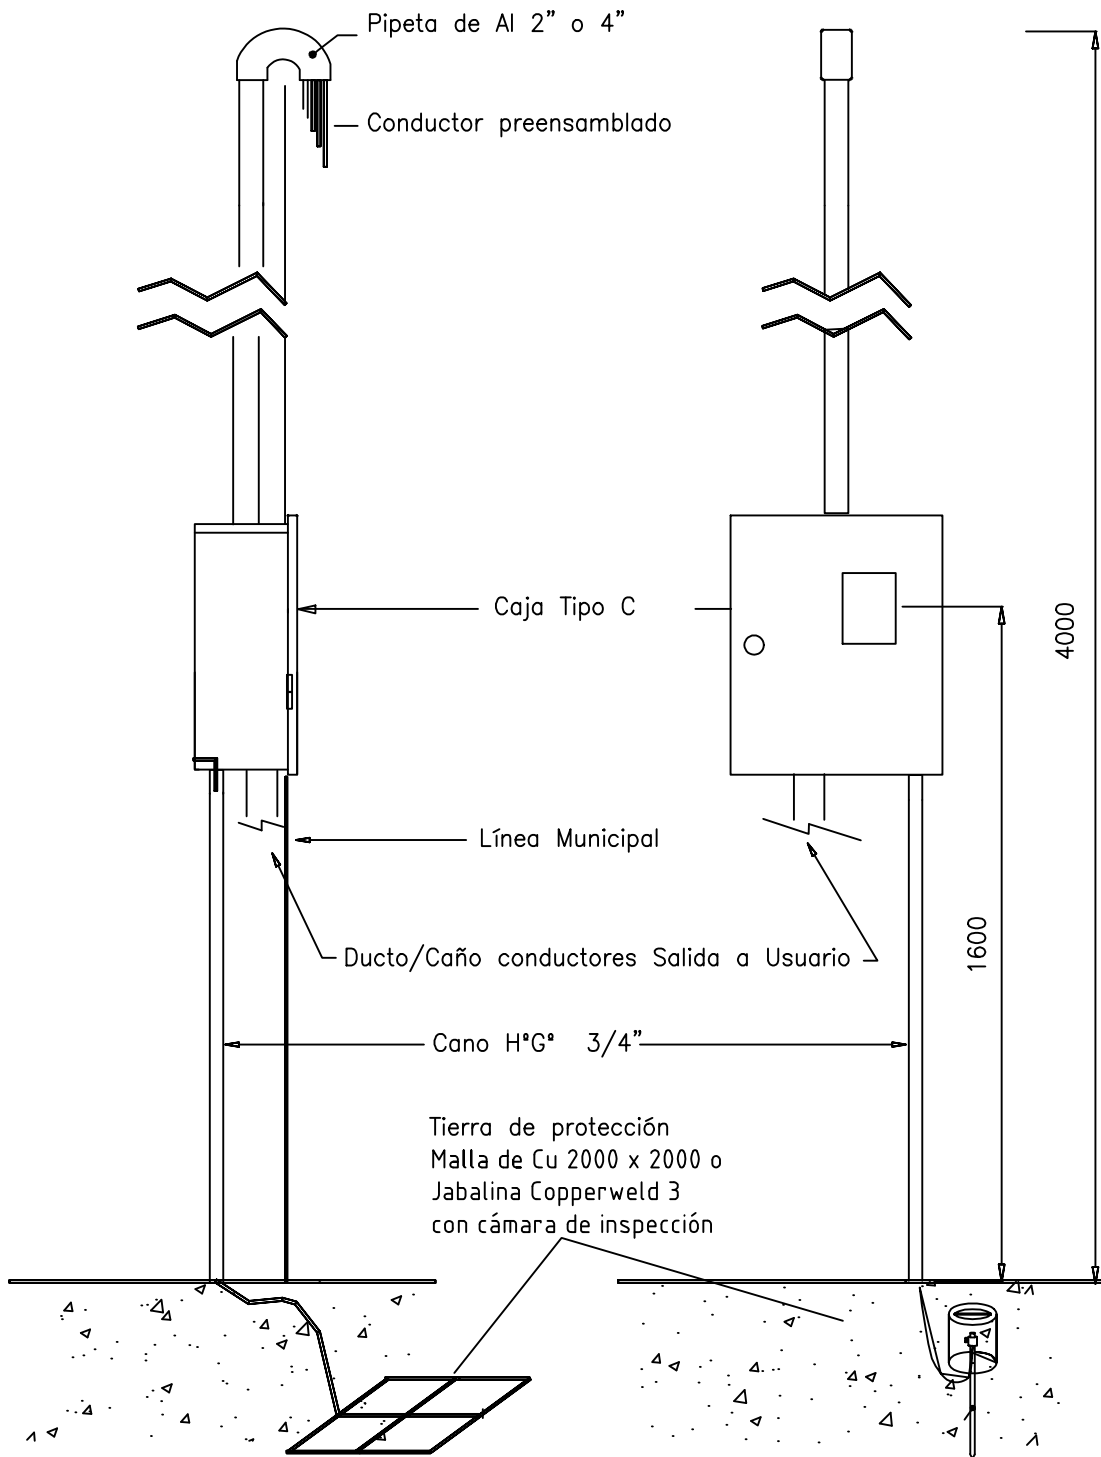

MANUAL PARA CONSTRUCCIÓN DE PUESTOS DE MEDICIÓN

2.1 PUESTO DE MEDICIÓN DIRECTO B.T.  
( DEMANDA DE 10kW A 50kW)

**DEC** S.A.  
DISTRIBUIDORA ELECTRICA DE CAUCETE S.A.