


2.1 PUESTO DE MEDICIÓN DIRECTO BT (DEMANDA 10kW A 50kW)
 ACOMETIDA ÁREA SALIDA SUBTERRÁNEA

Vista Lateral

Vista Frontal

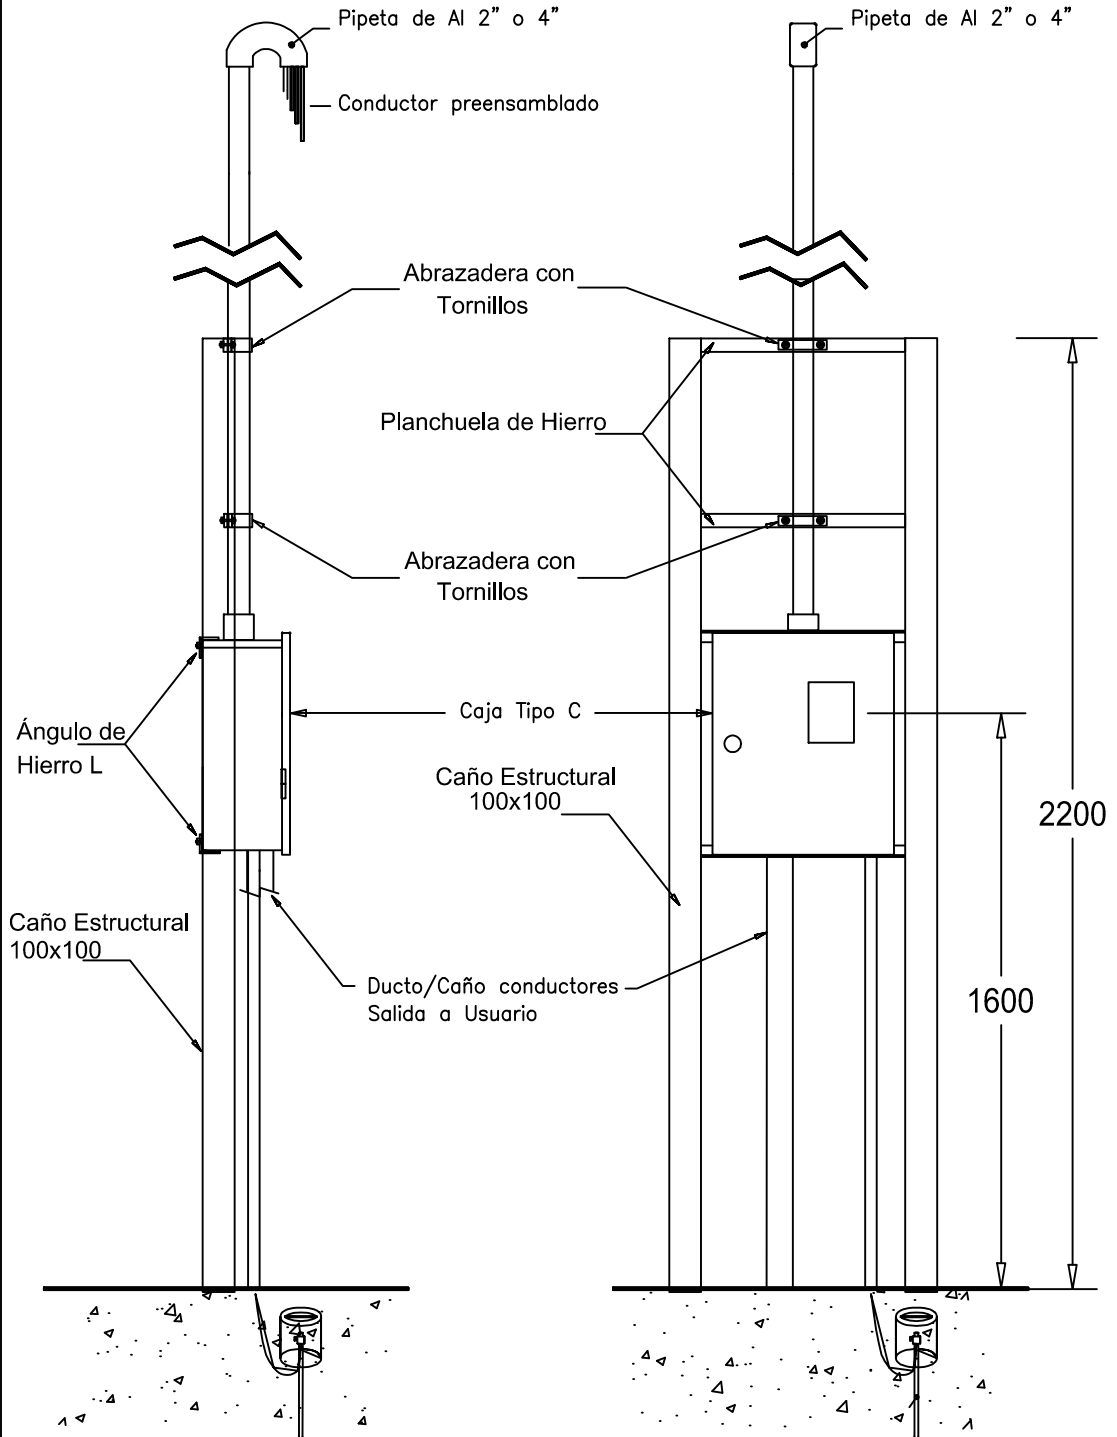

MANUAL PARA CONSTRUCCIÓN DE PUESTOS DE MEDICIÓN

2.1 PUESTO DE MEDICIÓN DIRECTO B.T.
 (DEMANDA DE 10kW A 50kW)
 ACOMETIDA AÉREA SALIDA SUBTERRÁNEA

