


2.1.1 PUESTO DE MEDICIÓN DIRECTO BT - CAJA TIPO "A"
ACOMETIDA ÁREA SALIDA SUBTERRÁNEA

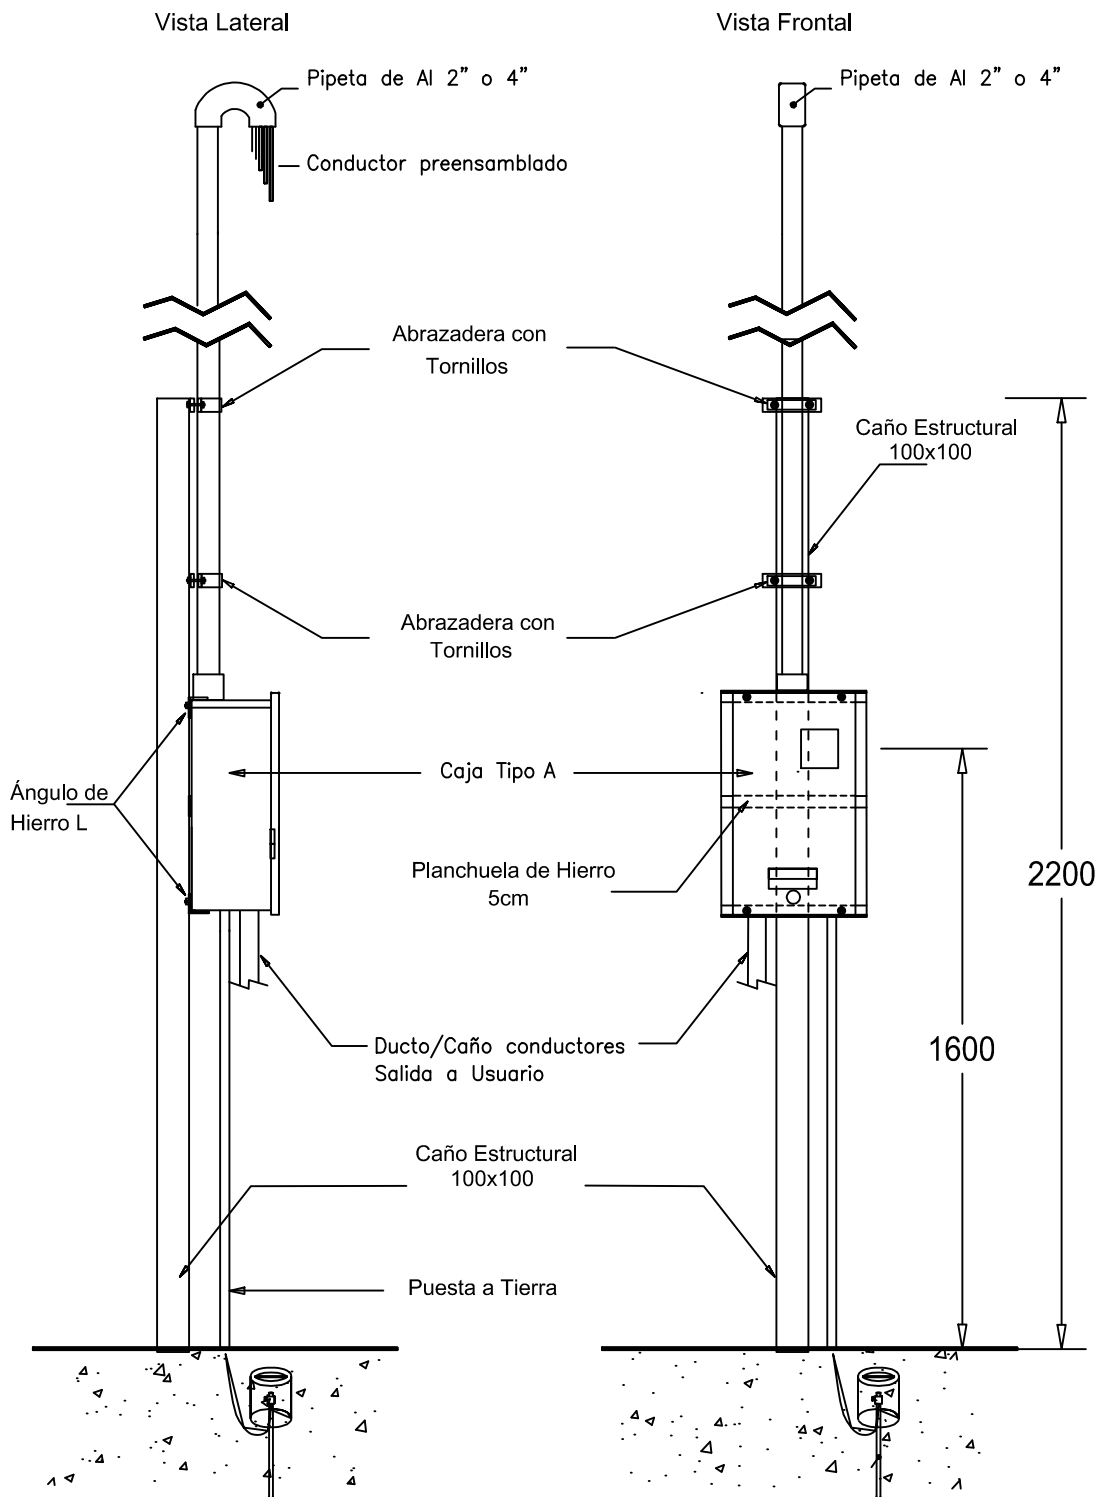

MANUAL PARA CONSTRUCCIÓN DE PUESTOS DE MEDICIÓN

2.1.1 PUESTO DE MEDICIÓN DIRECTO B.T.
CAJA TIPO "A"
ACOMETIDA AÉREA SALIDA SUBTERRÁNEA

