


2.2 PUESTO DE MEDICIÓN INDIRECTO BT (DEMANDA 50kW A 250kW)

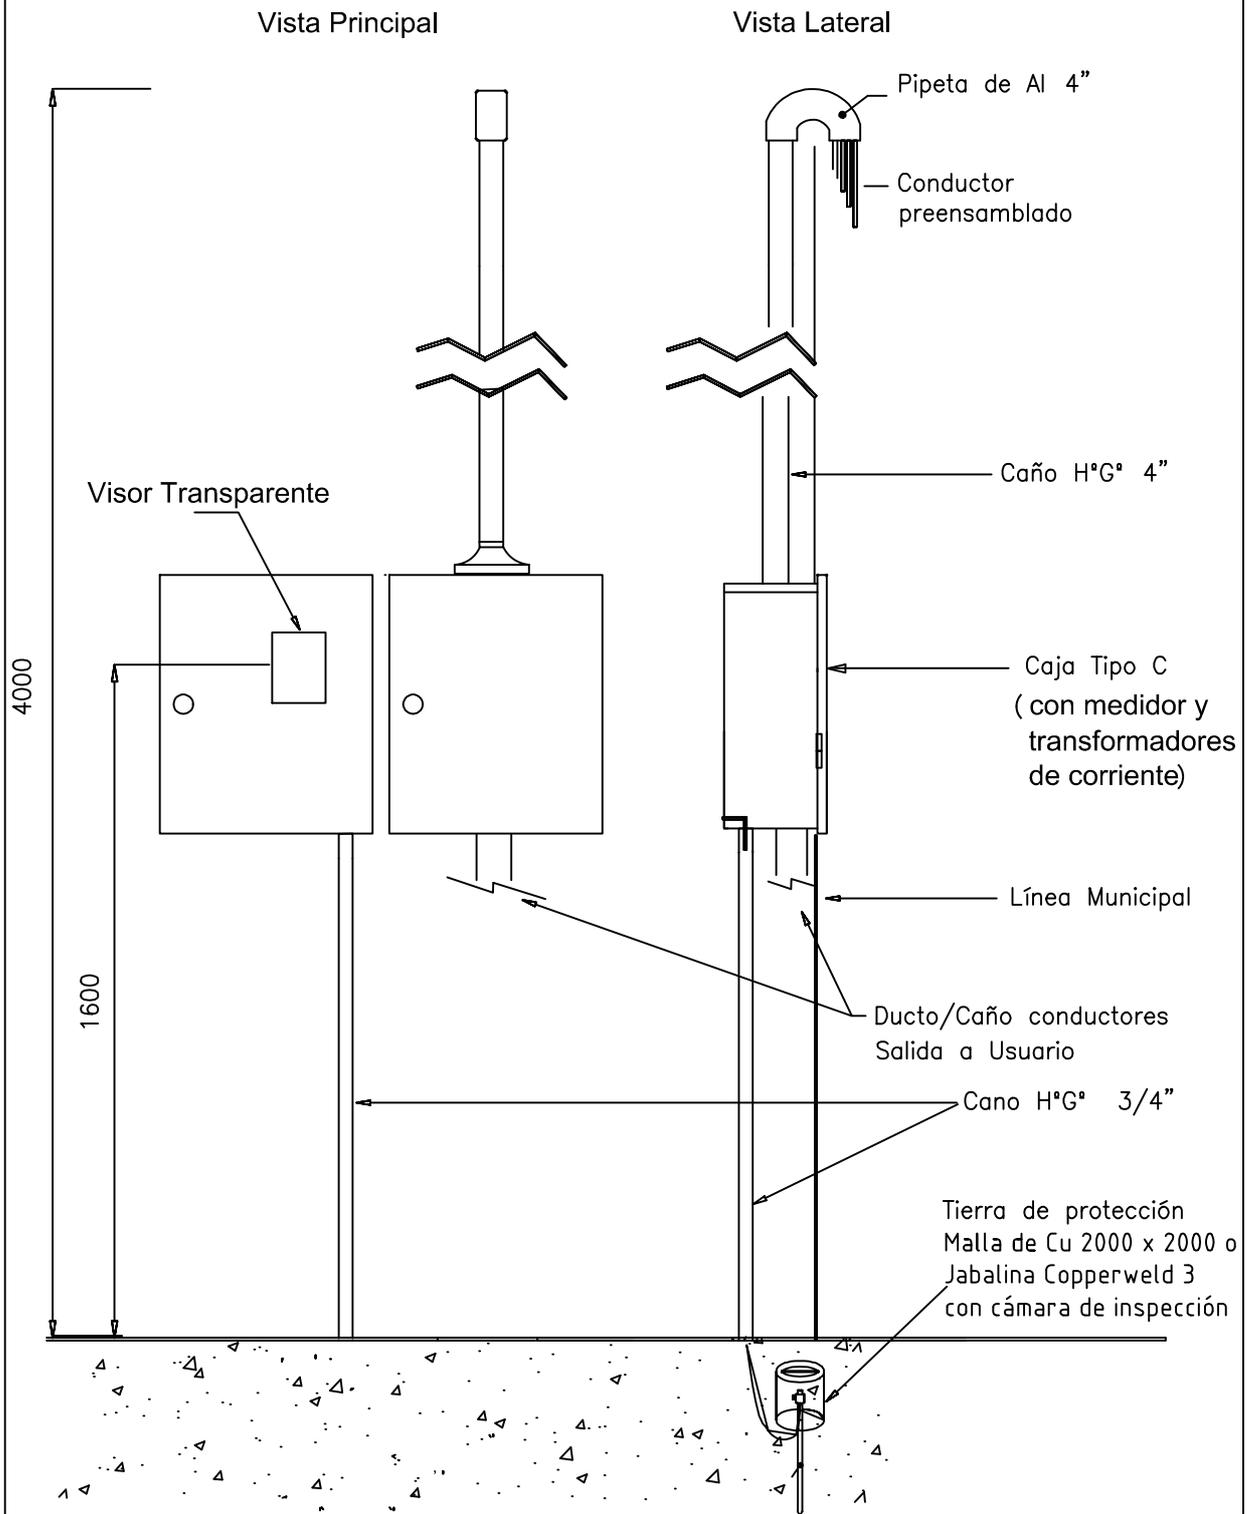

MANUAL PARA CONSTRUCCIÓN DE PUESTOS DE MEDICIÓN

2.2 PUESTO DE MEDICIÓN INDIRECTO B.T.
(DEMANDA DE 50kW A 250kW)

